

VIVE LO NATURAL

Neorigen  
VIVE LO NATURAL



# Casa LINGUE

57,4  
M2 UTILES


1D - 1B

29,1  
M2 TERRAZA


2 PISOS

Doble altura, amplitud y materiales nobles se combinan para crear espacios cálidos, luminosos y profundamente confortables. Un refugio pensado no solo para habitar, sino para sentirse bien en cada momento del año, incluso en climas extremos.

PRIMER PISO

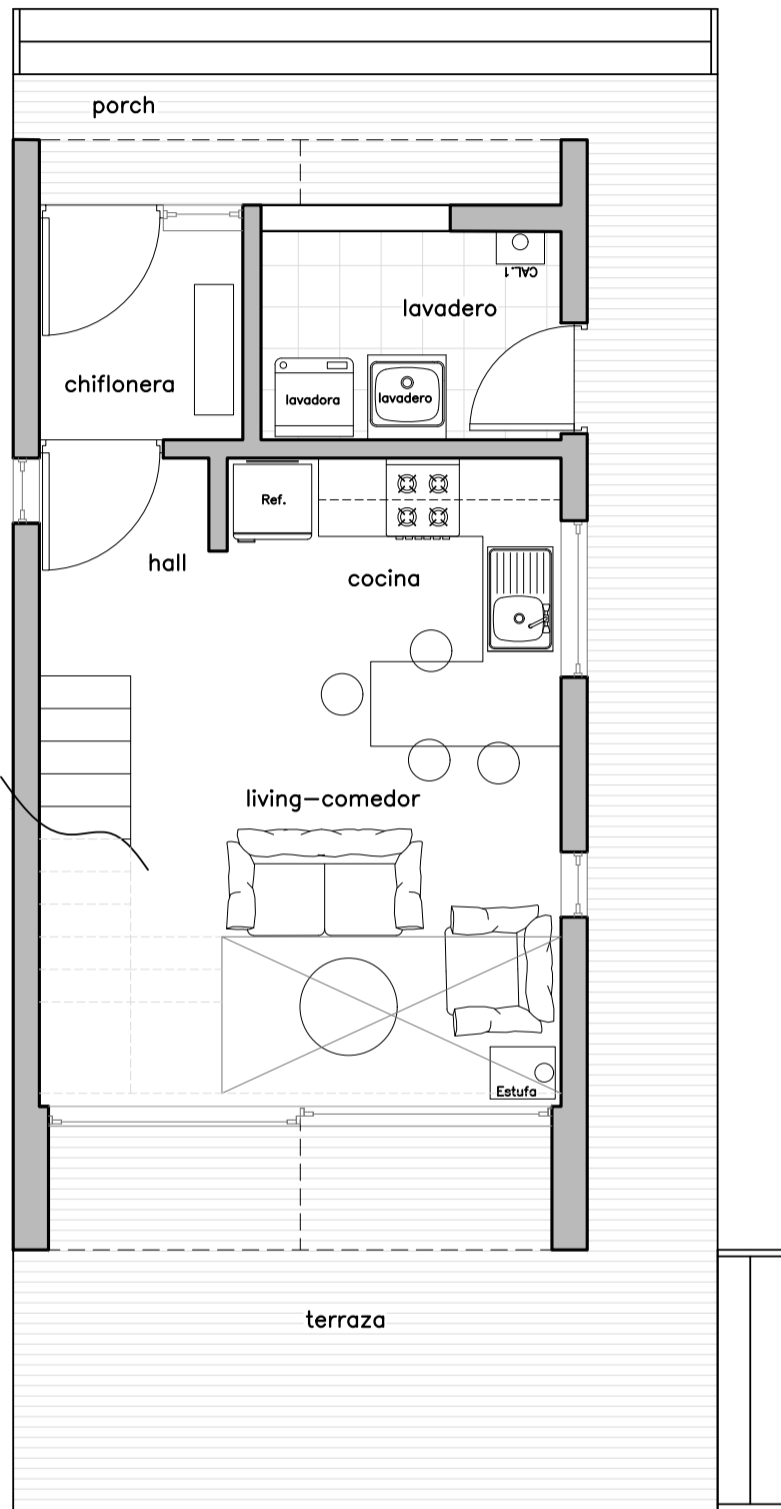

SEGUNDO PISO

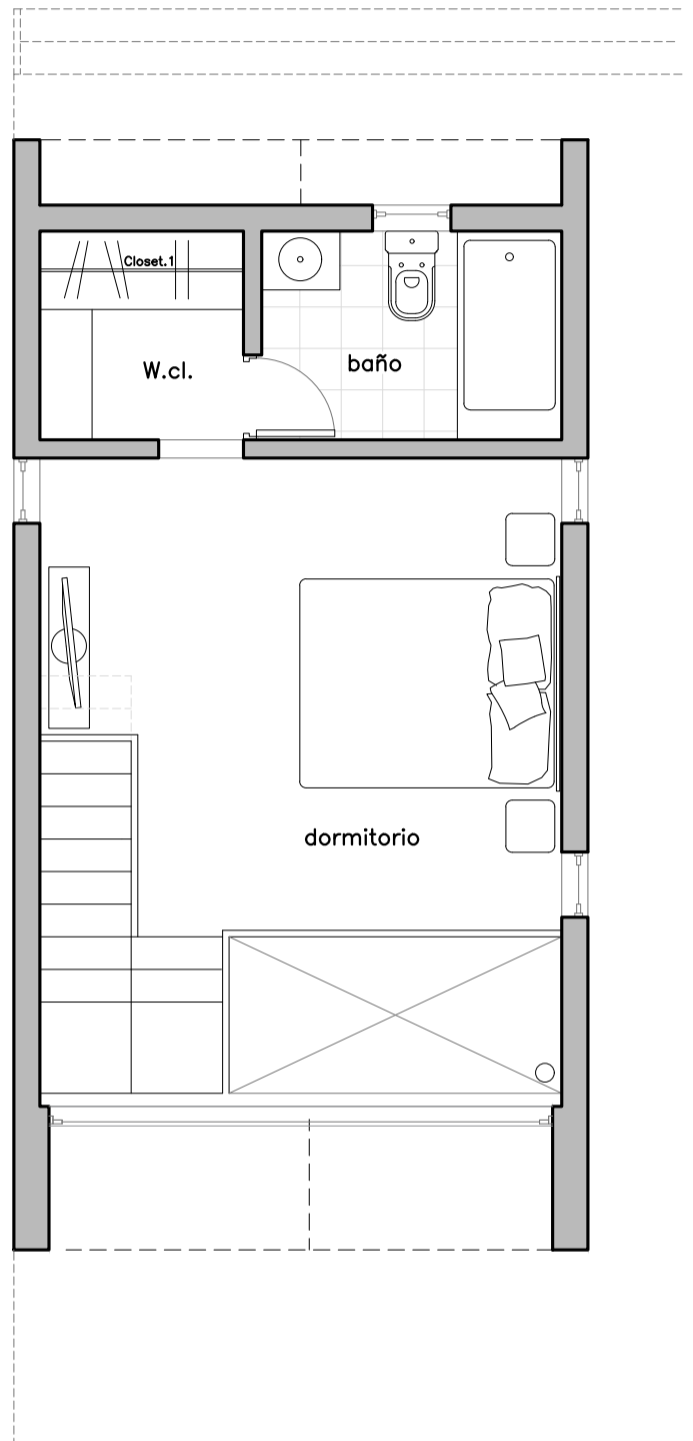

**1D - 1B**

**57,4**  
M2 UTILES

**29,1**  
M2 TERRAZA

**86,5**  
M2 TOTALES

## Características



Ventanas  
Termopanel



Tabla de muro  
albayalde y  
piso vitrificado



Aislación para  
zonas extremas



Calefacción  
a combustión  
lenta



Muebles  
y Artefactos  
de Cocina



Amplias  
Terrazas



Fachada  
Ventilada




Fosa  
Séptica




Baños completamente  
equipados




Diseño  
personalizado

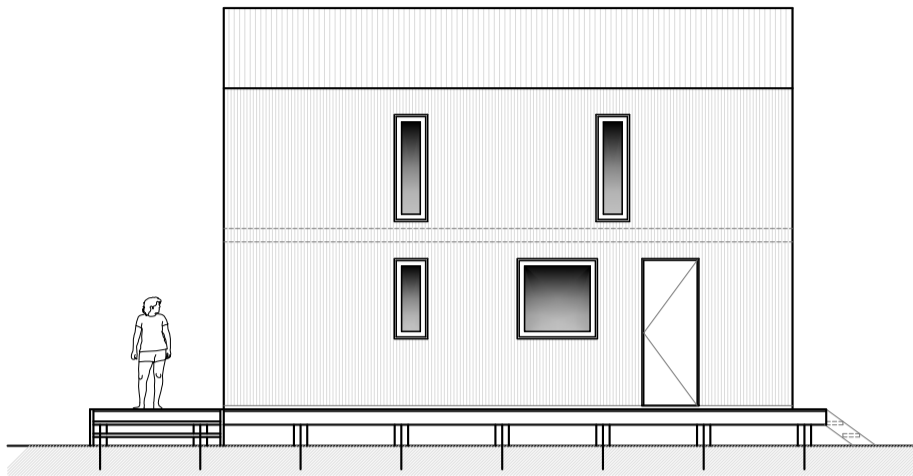


Elevacion Lateral  
Escala 1:50

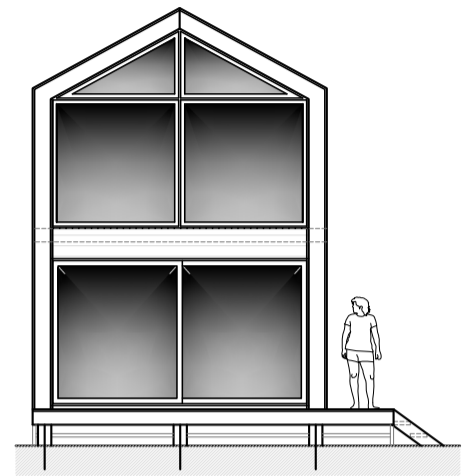

Elevacion Frontal  
Escala 1:50

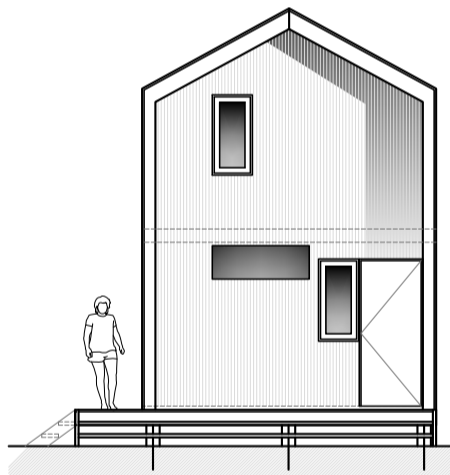

Elevacion Acceso  
Escala 1:50

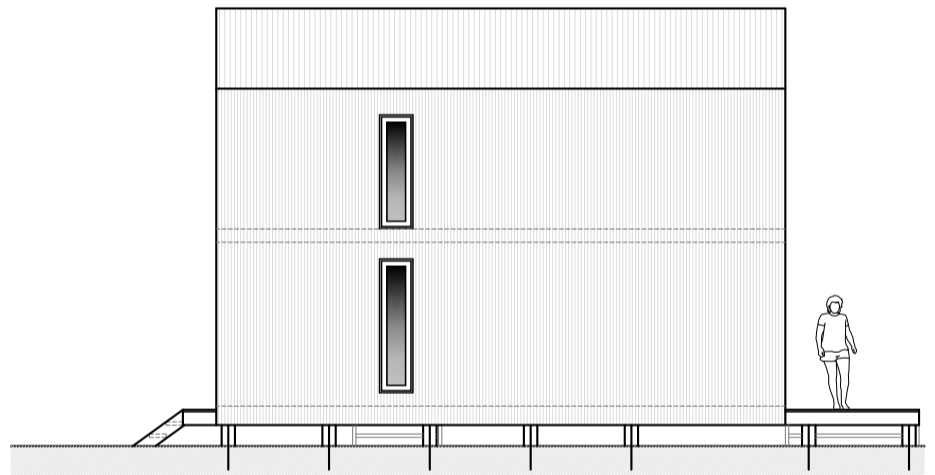

Elevacion Lateral  
Escala 1:50

## EQUIPAMIENTO

- Terrazas personalizables
- Estufa a leña
- Cocina amoblada y equipada
- Baños completos con shower y muebles
- Proyecto Sanitario y de Agua
- Red Eléctrica, luminarias y módulos incluidos
- Mobiliario de closet
- Terrazas personalizables

## ESTRATEGIAS SUSTENTABLES

- Aislación eficiente en muros pisos y cielos
- Fachada exterior ventilada
- Construcción sobre pilotes
- Ventanales Termopanel

## CONDICIONES

- Contrato a precio cerrado
- Forma de pago: Cuotas contra estado de avance



neorigen\_chile



proyectos Neorigen



+56 9 42355665



neorigen.cl